


III ETAP



MIESZKANIE NA SPRZEDAŻ

Mieszkanie M14 - 43,32 m²

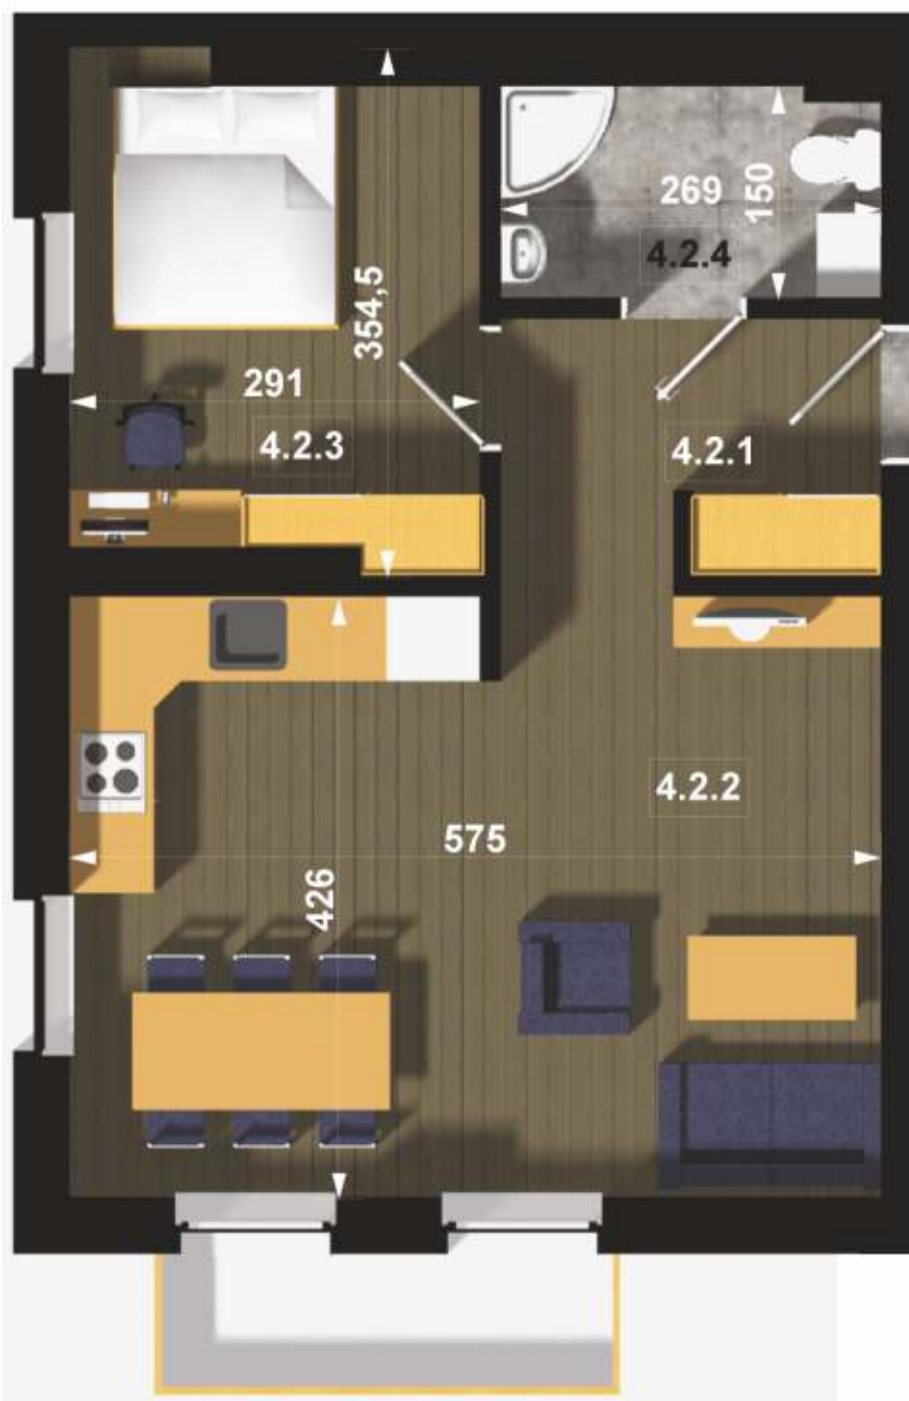

Mieszkanie M14

Komunikacja

4.2.1
Pow.: 4,98 m ²
H: 2,60 m
płytki ceramiczne

Salon + kuchnia


4.2.2
Pow.: 24,41 m ²
H: 2,60 m
panel podłogowy

Pokój


4.2.3
Pow.: 9,96 m ²
H: 2,60 m
panel podłogowy

Łazienka

4.2.4
Pow.: 3,97 m ²
H: 2,60 m
płytki ceramiczne

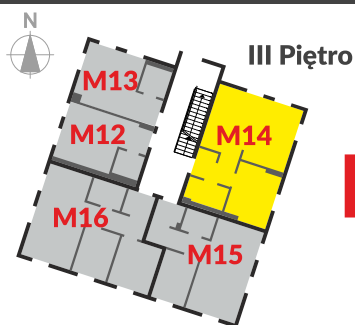

M14 - 43,32 m²

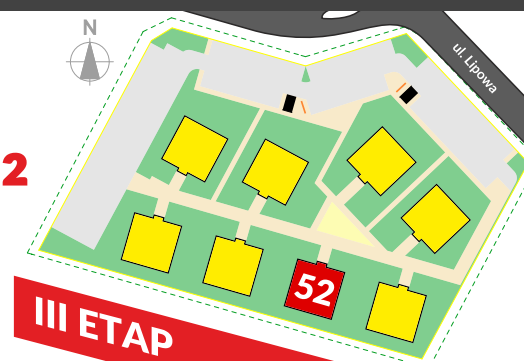

www.abita.pl